

ZMENY A DOPLNKY Č. 5 ÚPN OBCE SLOVENSKÁ ĽUPČA

VÝKRES Č.3 - VEREJNÉ DOPRAVNÉ VYBAVENIE - SEKCIA A

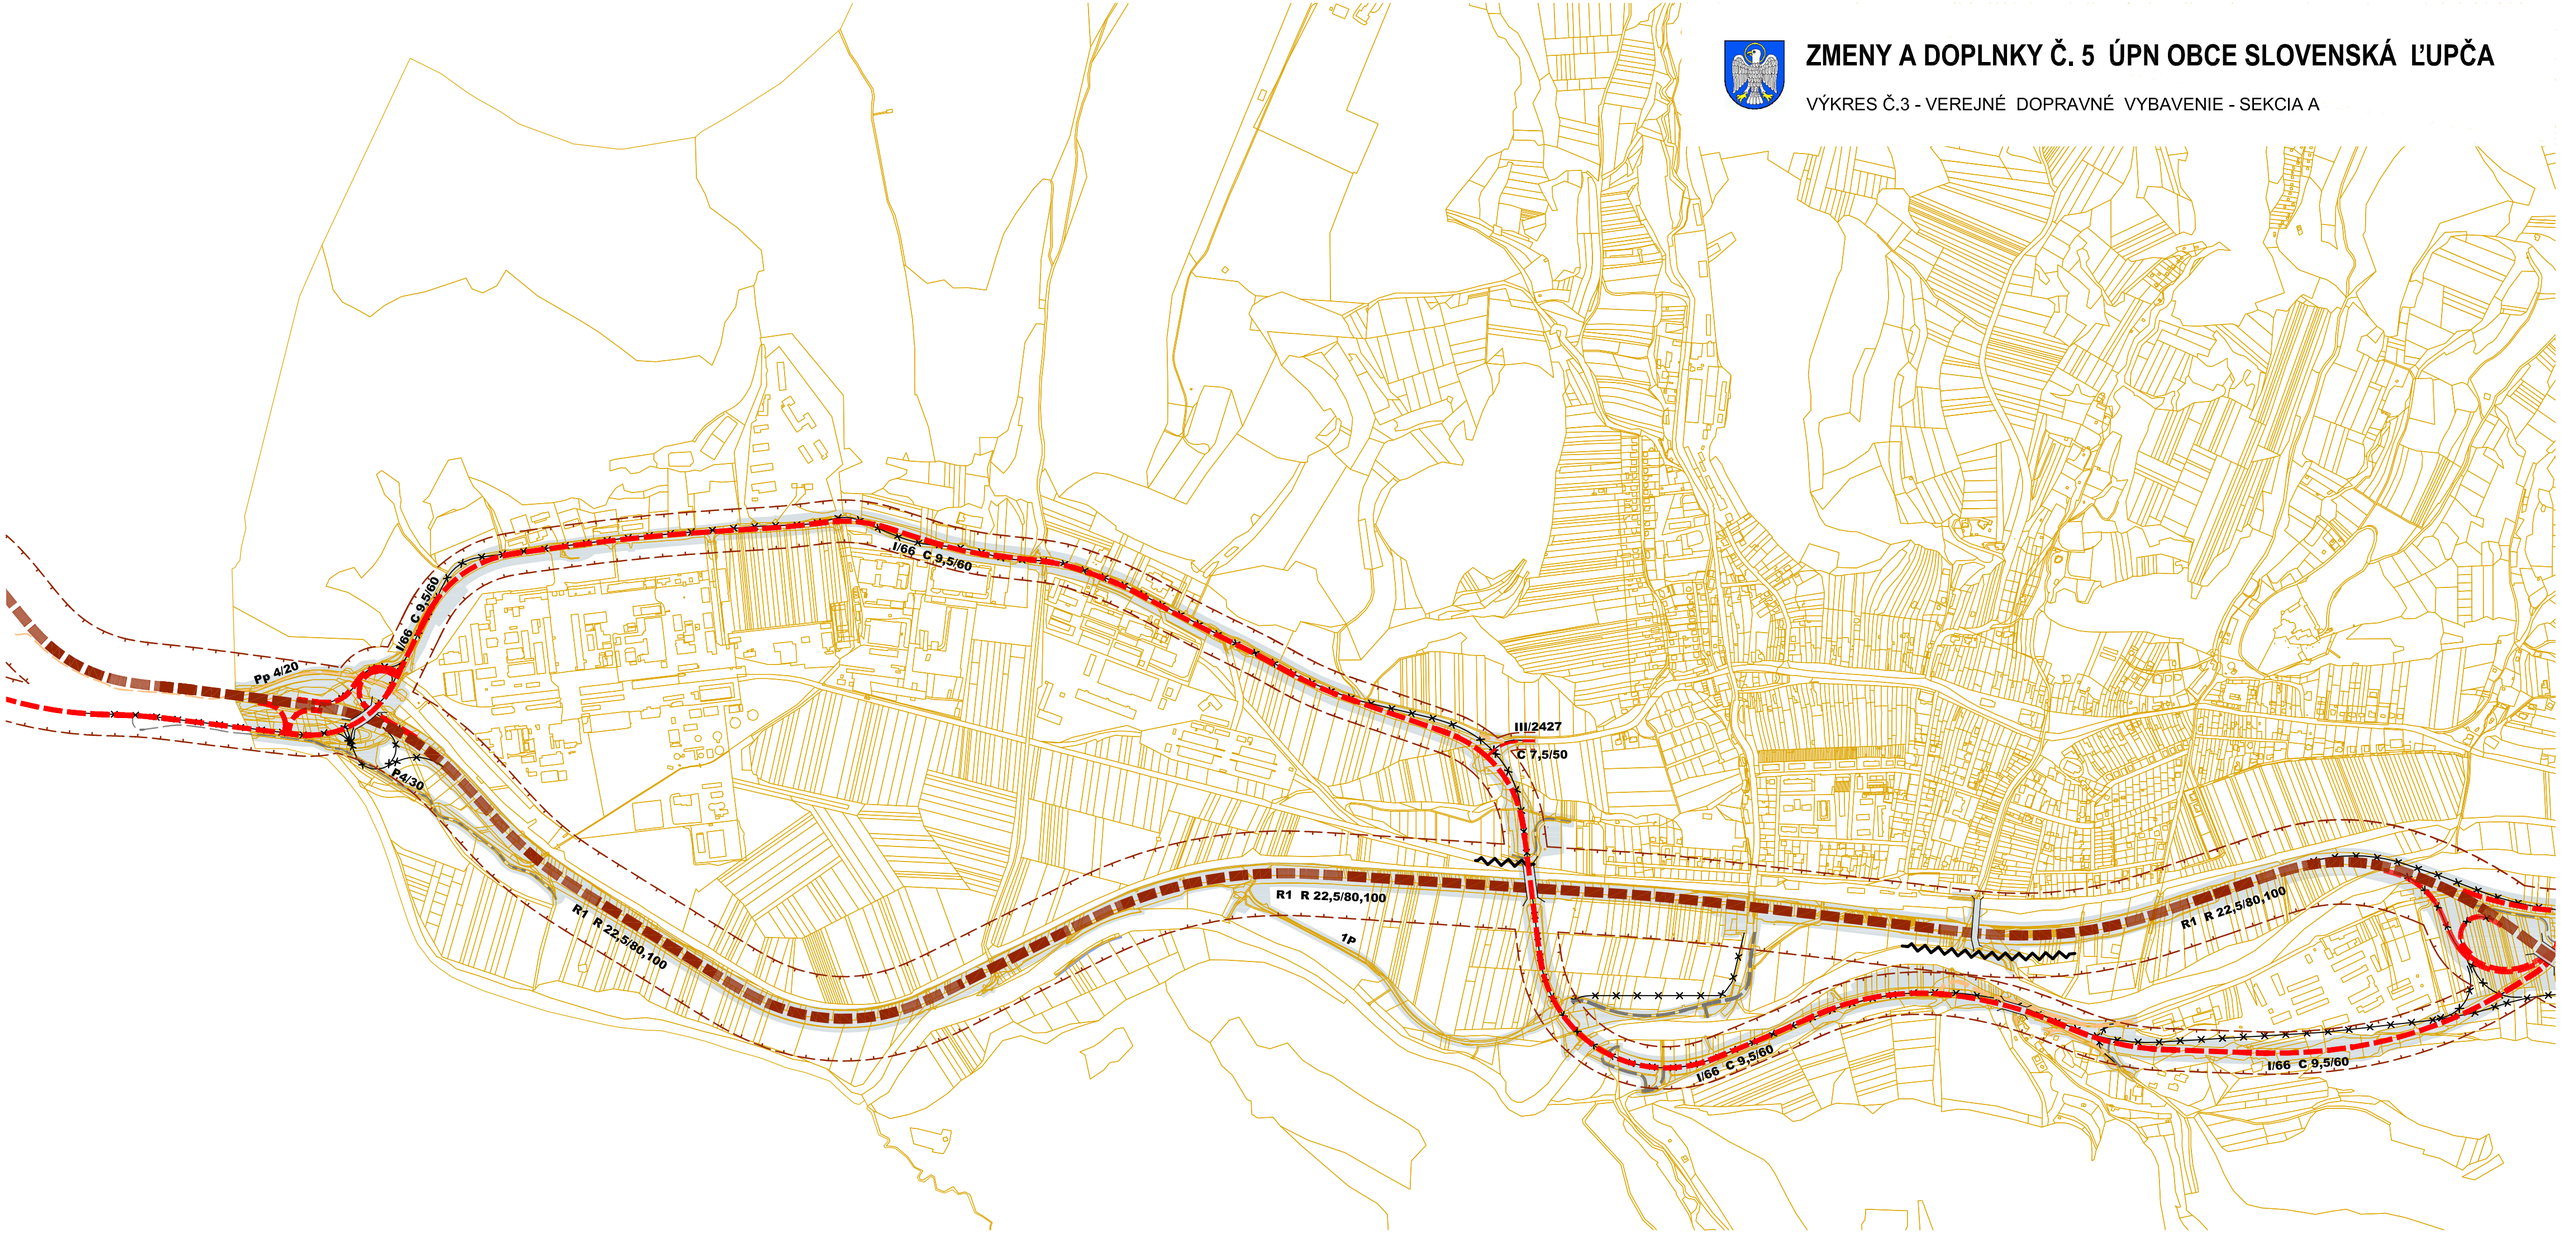


ÚZEMNÝ PLÁN OBCE SLOVENSKÁ ĽUPČA

VÝKRES Č.3 - VEREJNÉ DOPRAVNÉ VYBAVENIE - SEKCIA A

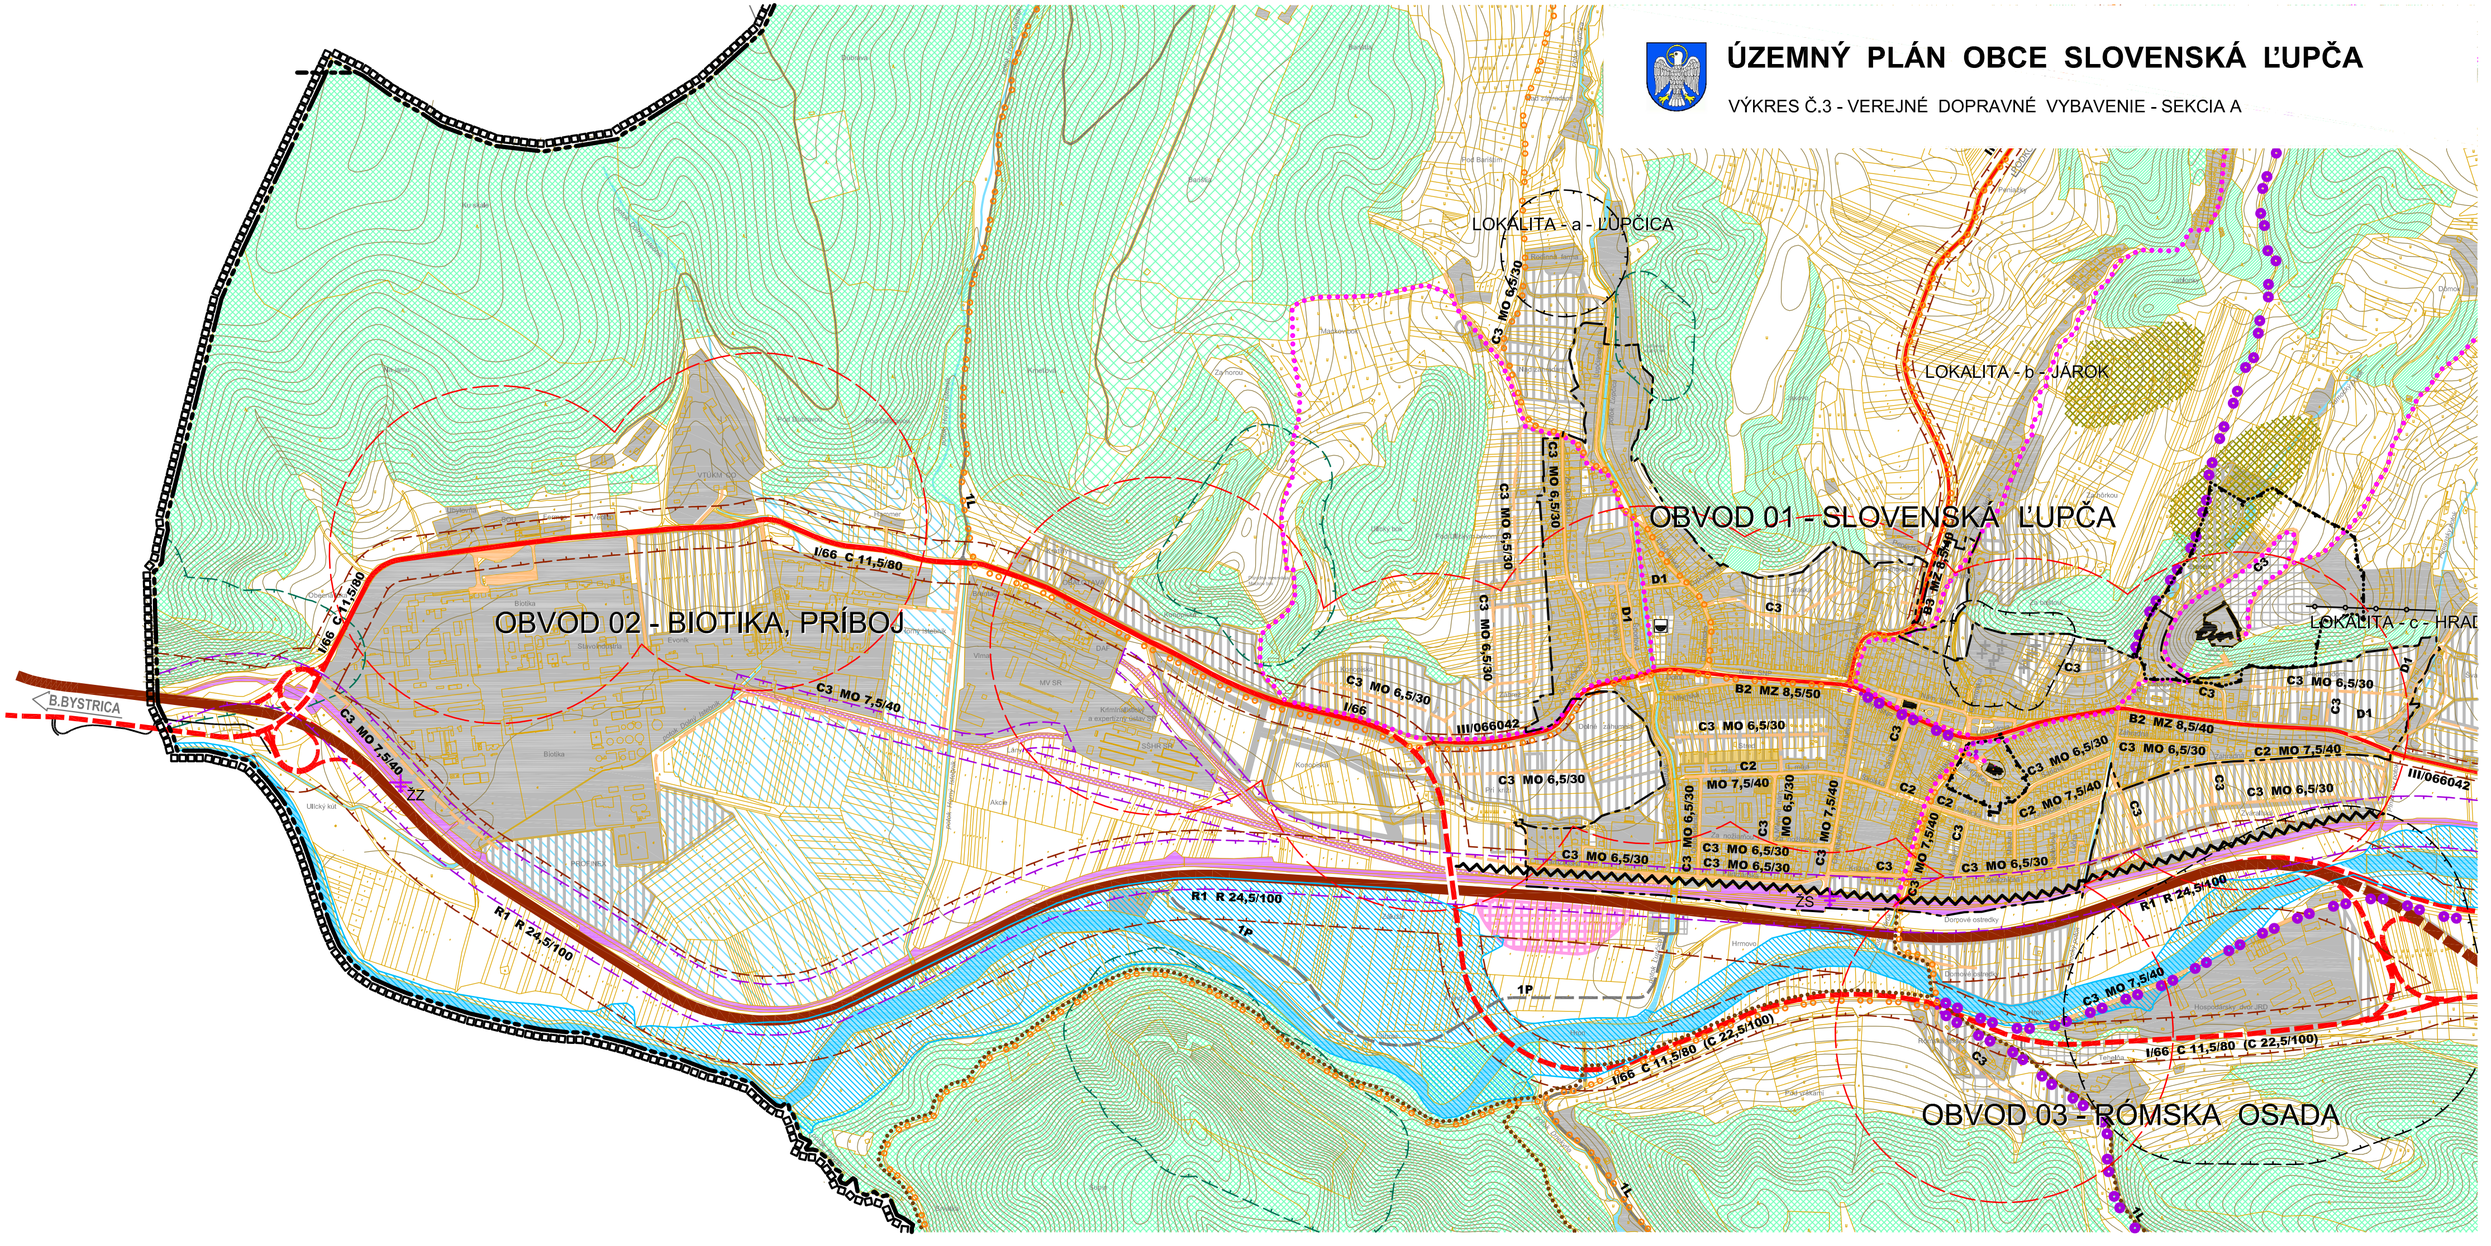



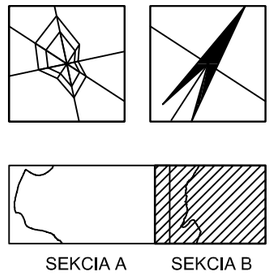

ZMENY A DOPLNKY Č. 5 ÚPN OBCE SLOVENSKÁ ĽUPČA

VÝKRES Č.3 - VEREJNÉ DOPRAVNÉ VYBAVENIE

STAV NÁVRH VÝHĽAD

HRANICA OCHRANNÉHO PÁSMA CESTNÝCH KOMUNIKÁCIÍ

PLOCHY ZASTAVANÉ A PLOCHY ZELENE PODĽA KN

PLOCHY VODNÝCH TOKOV

RÝHLOSTNÉ KOMUNIKÁCIE
ZBERNÉ KOMUNIKÁCIE
OBSLUŽNÉ KOMUNIKÁCIE
LESNÉ A POĽNÉ KOMUNIKÁCIE
PROTIHLUKOVÁ BARIÉRA

PLOCHY KOMUNIKAČNÝCH KORIDOROV
VYPUSTENIE NAVRH. TRASY KOMUNIKÁCIE Z ÚPN
MOST

VEDÚCI PROJEKTANT: ING.ARCH. PETRA ADAMCZAKOVÁ		
PROFESIA	ZODPOVEDNÝ PROJEKTANT	PODPIS
URBANIZMUS	ING. ARCH. P. ADAMCZAKOVÁ	
	ING. ARCH. M. ADAMCZAK	


ZMENY A DOPLNKY Č. 5
ÚZEMNÉHO PLÁNU OBCE SLOVENSKÁ ĽUPČA
NÁVRH

INVESTOR	OBEC SLOVENSKÁ ĽUPČA
DÁTUM	10 / 2020
MIERKA	ČÍSLO VÝKRESU

PREDMET VÝKRESU:
VEREJNÉ DOPRAVNÉ VYBAVENIE

1 : 10 000

3

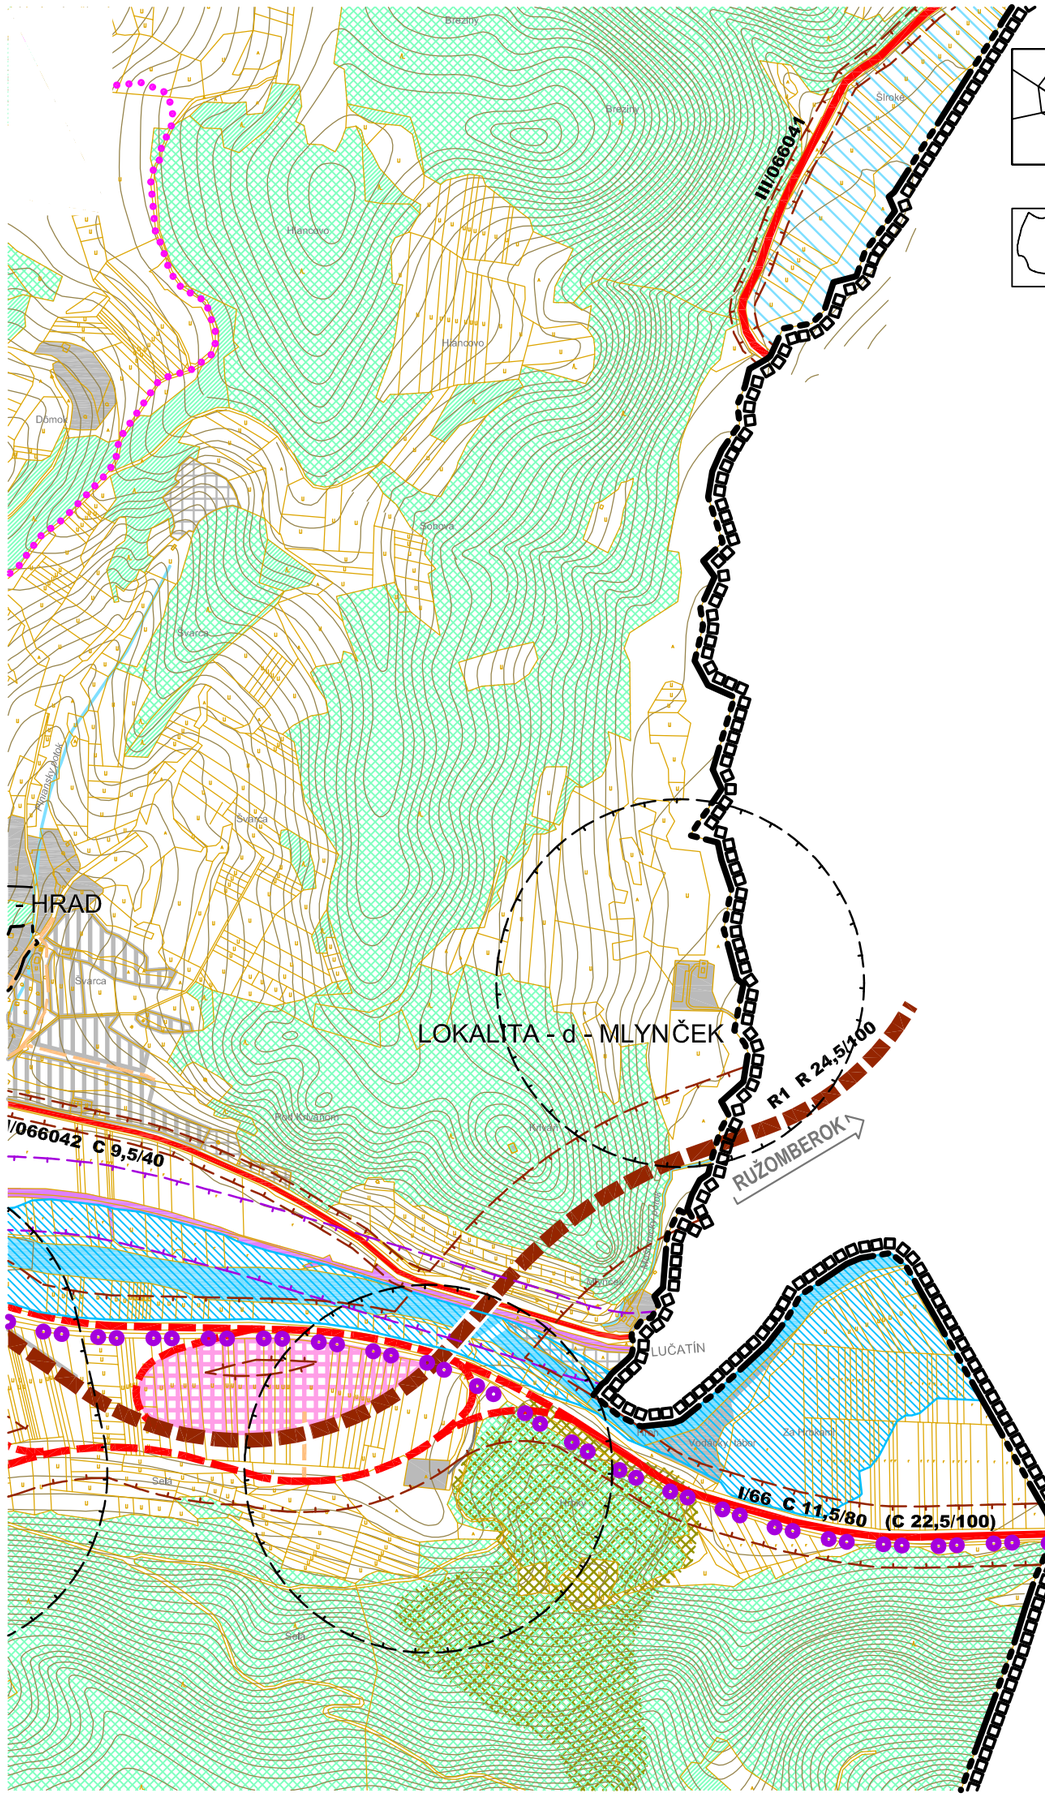

ÚZEMNÝ PLÁN OBCE SLOVENSKÁ ĽUPČA

VÝKRES Č.3 - VEREJNÉ DOPRAVNÉ VYBAVENIE

STAV	NÁVRH	VÝHĽAD	
			HRANICA RIEŠENÉHO ÚZEMIA
			HRANICA KATASTRÁLNEHO ÚZEMIA
			HRANICA ZASTAVANÉHO ÚZEMIA OBCE V KN
			HRANICA OCHRANNÉHO PÁSMA CESTNÝCH KOMUNIKÁCIÍ
			HRANICA OCHRANNÉHO PÁSMA ŽELEZNICE
			HRANICA OCHRANNÉHO PÁSMA AREÁLOVÉHO
			PLOCHY ZASTAVANÉ A PLOCHY ZELENE PODĽA KN
			PLOCHY DOPRAVNEJ VYBAVENOSTI
			PLOCHY LESNÝCH POZEMKOV PODĽA LHP
			PLOCHY LESNÝCH POZEMKOV PODĽA KN
			PLOCHY ORNEJ PÔDY
			PLOCHY SADOV A ZÁHRAD
			PLOCHY VODNÝCH TOKOV
			PLOCHY VODOHOSPODÁRSKYCH NÁDRŽÍ
			ZATÁPANÉ ÚZEMIE
			PLOCHA HYDROMELIORAČNÝCH ZARIADENÍ
			OCHRANNÉ PÁSMA MALOPLOŠNÝCH CHRÁNENÝCH ÚZEMÍ
			SVAHOVÉ DEFORMÁCIE
			HRANICA OCHRANNÉHO PÁSMA PAMIATOK
			ARCHEOLOGICKÁ LOKALITA / PAMIATKY
			RÝHLOSTNÉ KOMUNIKÁCIE
			ZBERNÉ KOMUNIKÁCIE
			OBSLUŽNÉ KOMUNIKÁCIE
			LESNÉ A POĽNÉ KOMUNIKÁCIE
			PROTIHLUKOVÁ BARIÉRA
			ŽELEZNIČNÁ TRAŤ / ŽELEZNIČNÁ VLEČKA
žs	žz		ŽELEZNIČNÁ STANICA / ŽELEZNIČNÁ ZASTÁVKA
			DOCHÁDZKOVÉ VZDIALENOSTI AUTOBUS. ZASTÁVOK
			TURISTICKÉ CHODNÍKY / CYKLOTURISTICKÉ TRASY
			LYŽIARSKY VLEK

974 00 BANSKÁ BYSTRICA, UL.PARTIZÁNSKA 71, TEL. + FAX: 048/411 28 43, MOBIL: 0905 637 136

TRIA

AUTORIZOVANÝ ARCHITEKT ING.ARCH. PETER VALKOVIČ

PROJEKČNÝ ATELIÉR

VEDÚCI PROJEKTANT: ING.ARCH. PETER VALKOVIČ ING.ARCH. P. ADAMCZAKOVÁ

PROFESIA	ZODPOVEDNÝ PROJEKTANT	PODPIS
URBANIZMUS	ING. ARCH. P. ADAMCZAKOVÁ	
DOPRAVA	ING. ANNA BRAŠEŇOVÁ	

ÚZEMNÝ PLÁN OBCE SLOVENSKÁ ĽUPČA

INVESTOR	OBEC SLOVENSKÁ ĽUPČA
DÁTUM	08 / 2018
MIERKA	ČÍSLO VÝKRESU

PREDMET VÝKRESU:

VEREJNÉ DOPRAVNÉ VYBAVENIE

1 : 10 000

3