


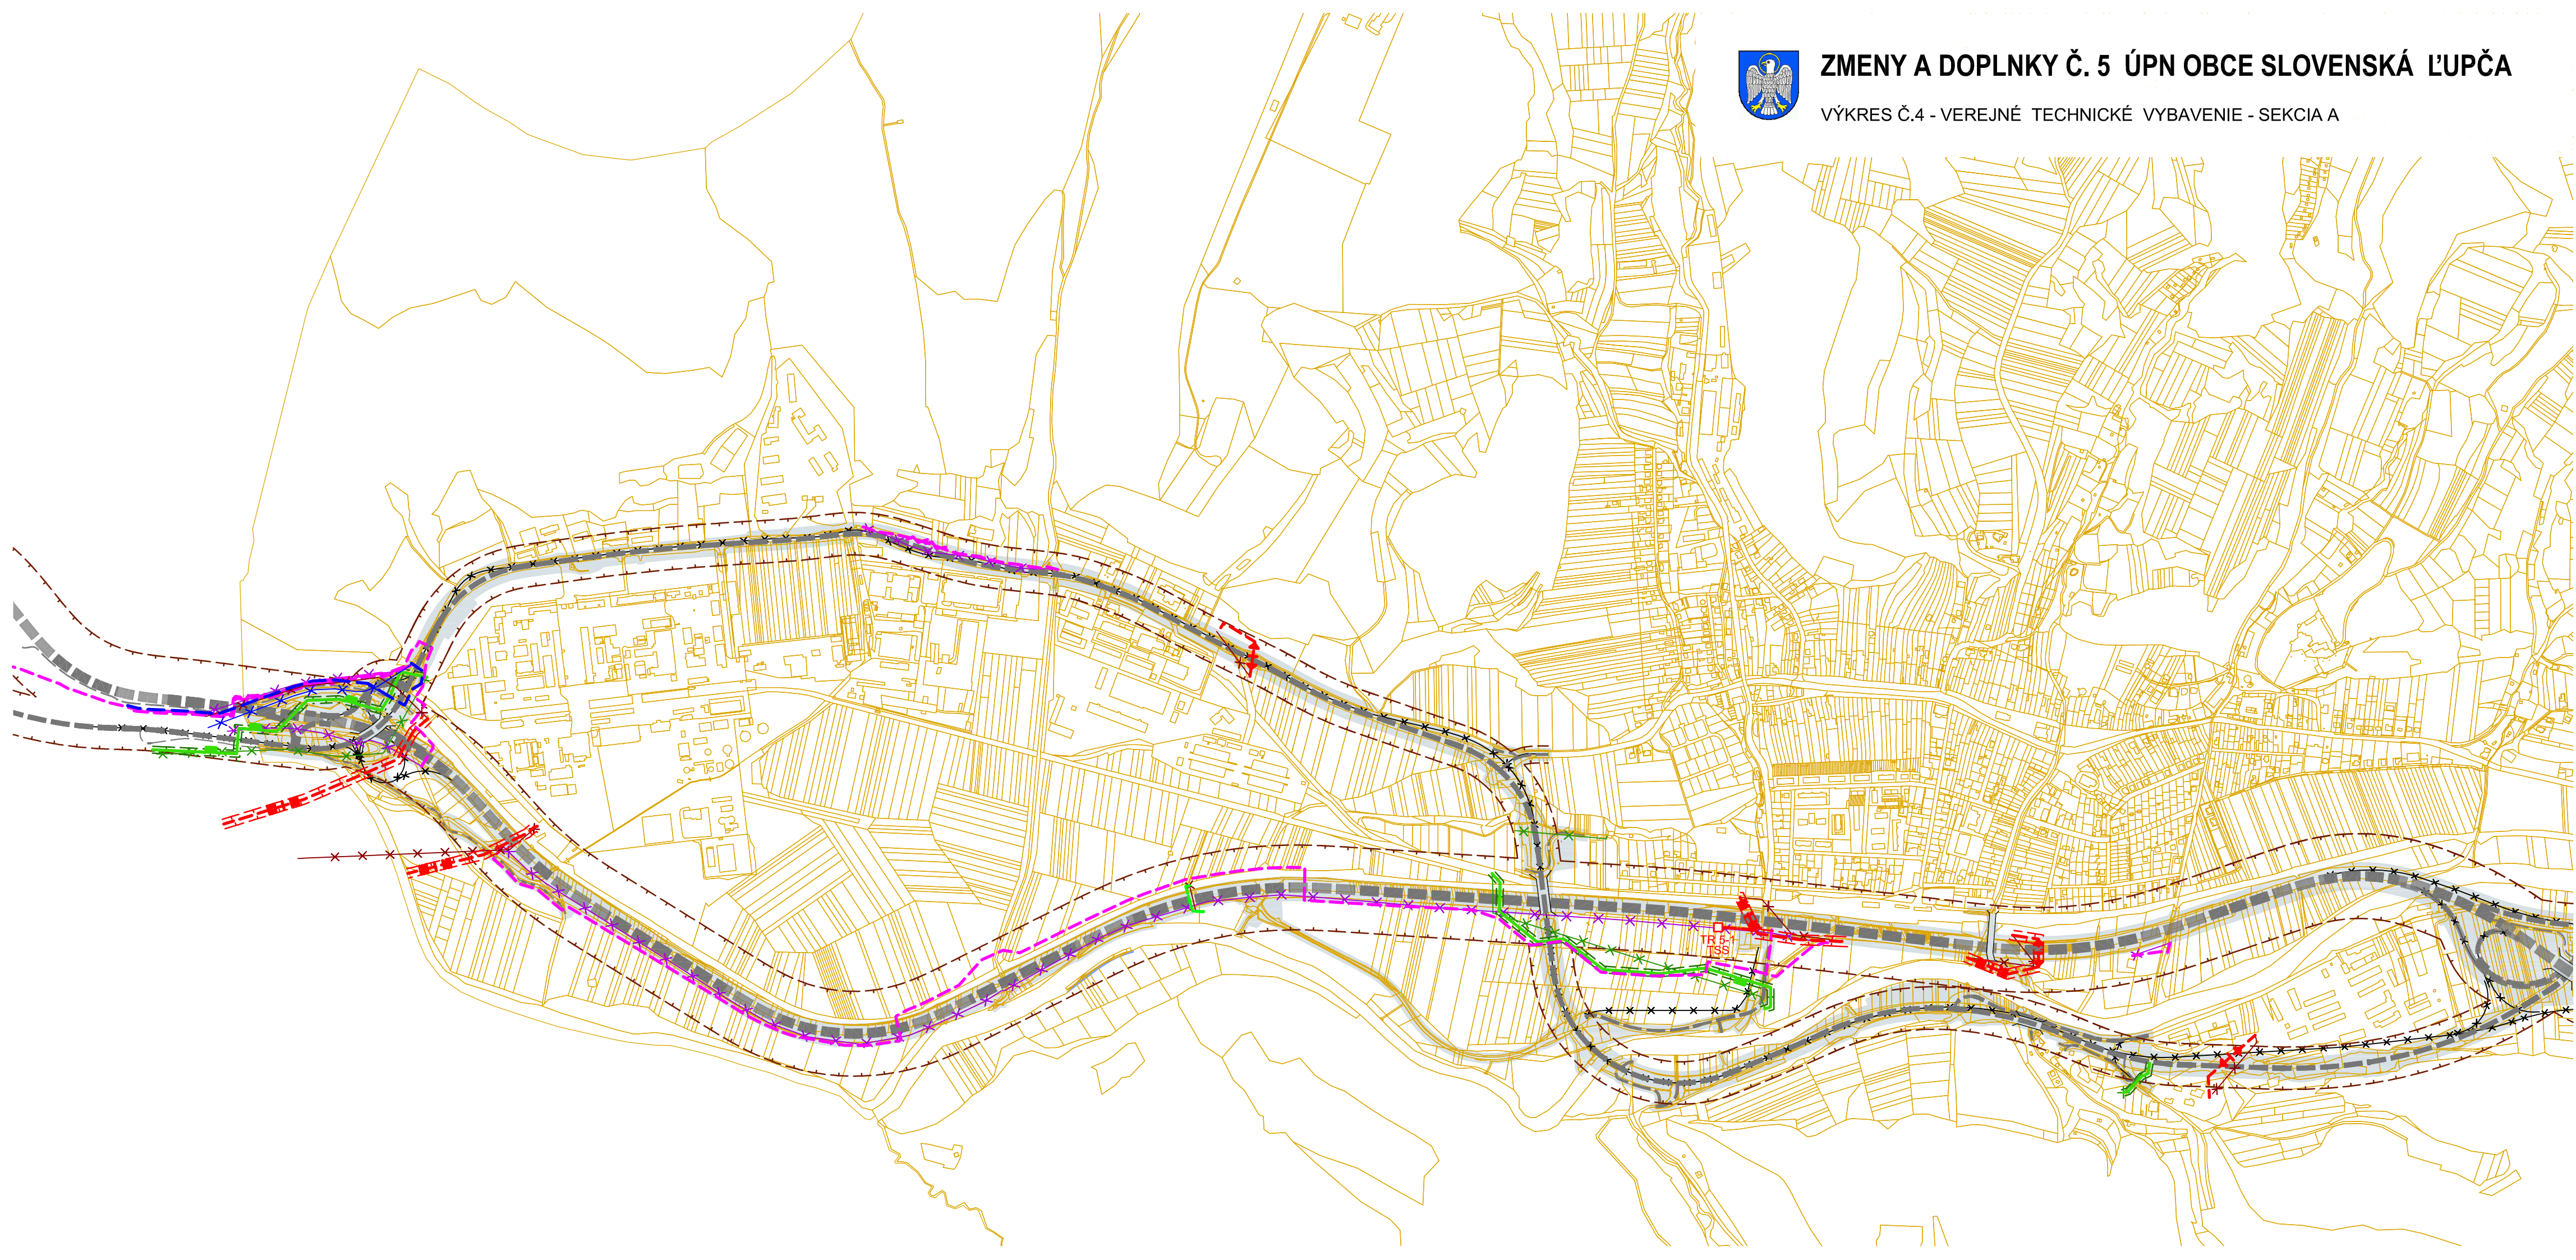

ZMENY A DOPLNKY Č. 5 ÚPN OBCE SLOVENSKÁ ĽUPČA


VÝKRES Č.4 - VEREJNÉ TECHNICKÉ VYBAVENIE - SEKCIA A







ÚZEMNÝ PLÁN OBCE SLOVENSKÁ ĽUPČA

VÝKRES Č.4 - VEREJNÉ TECHNICKÉ VYBAVENIE - SEKCIA A

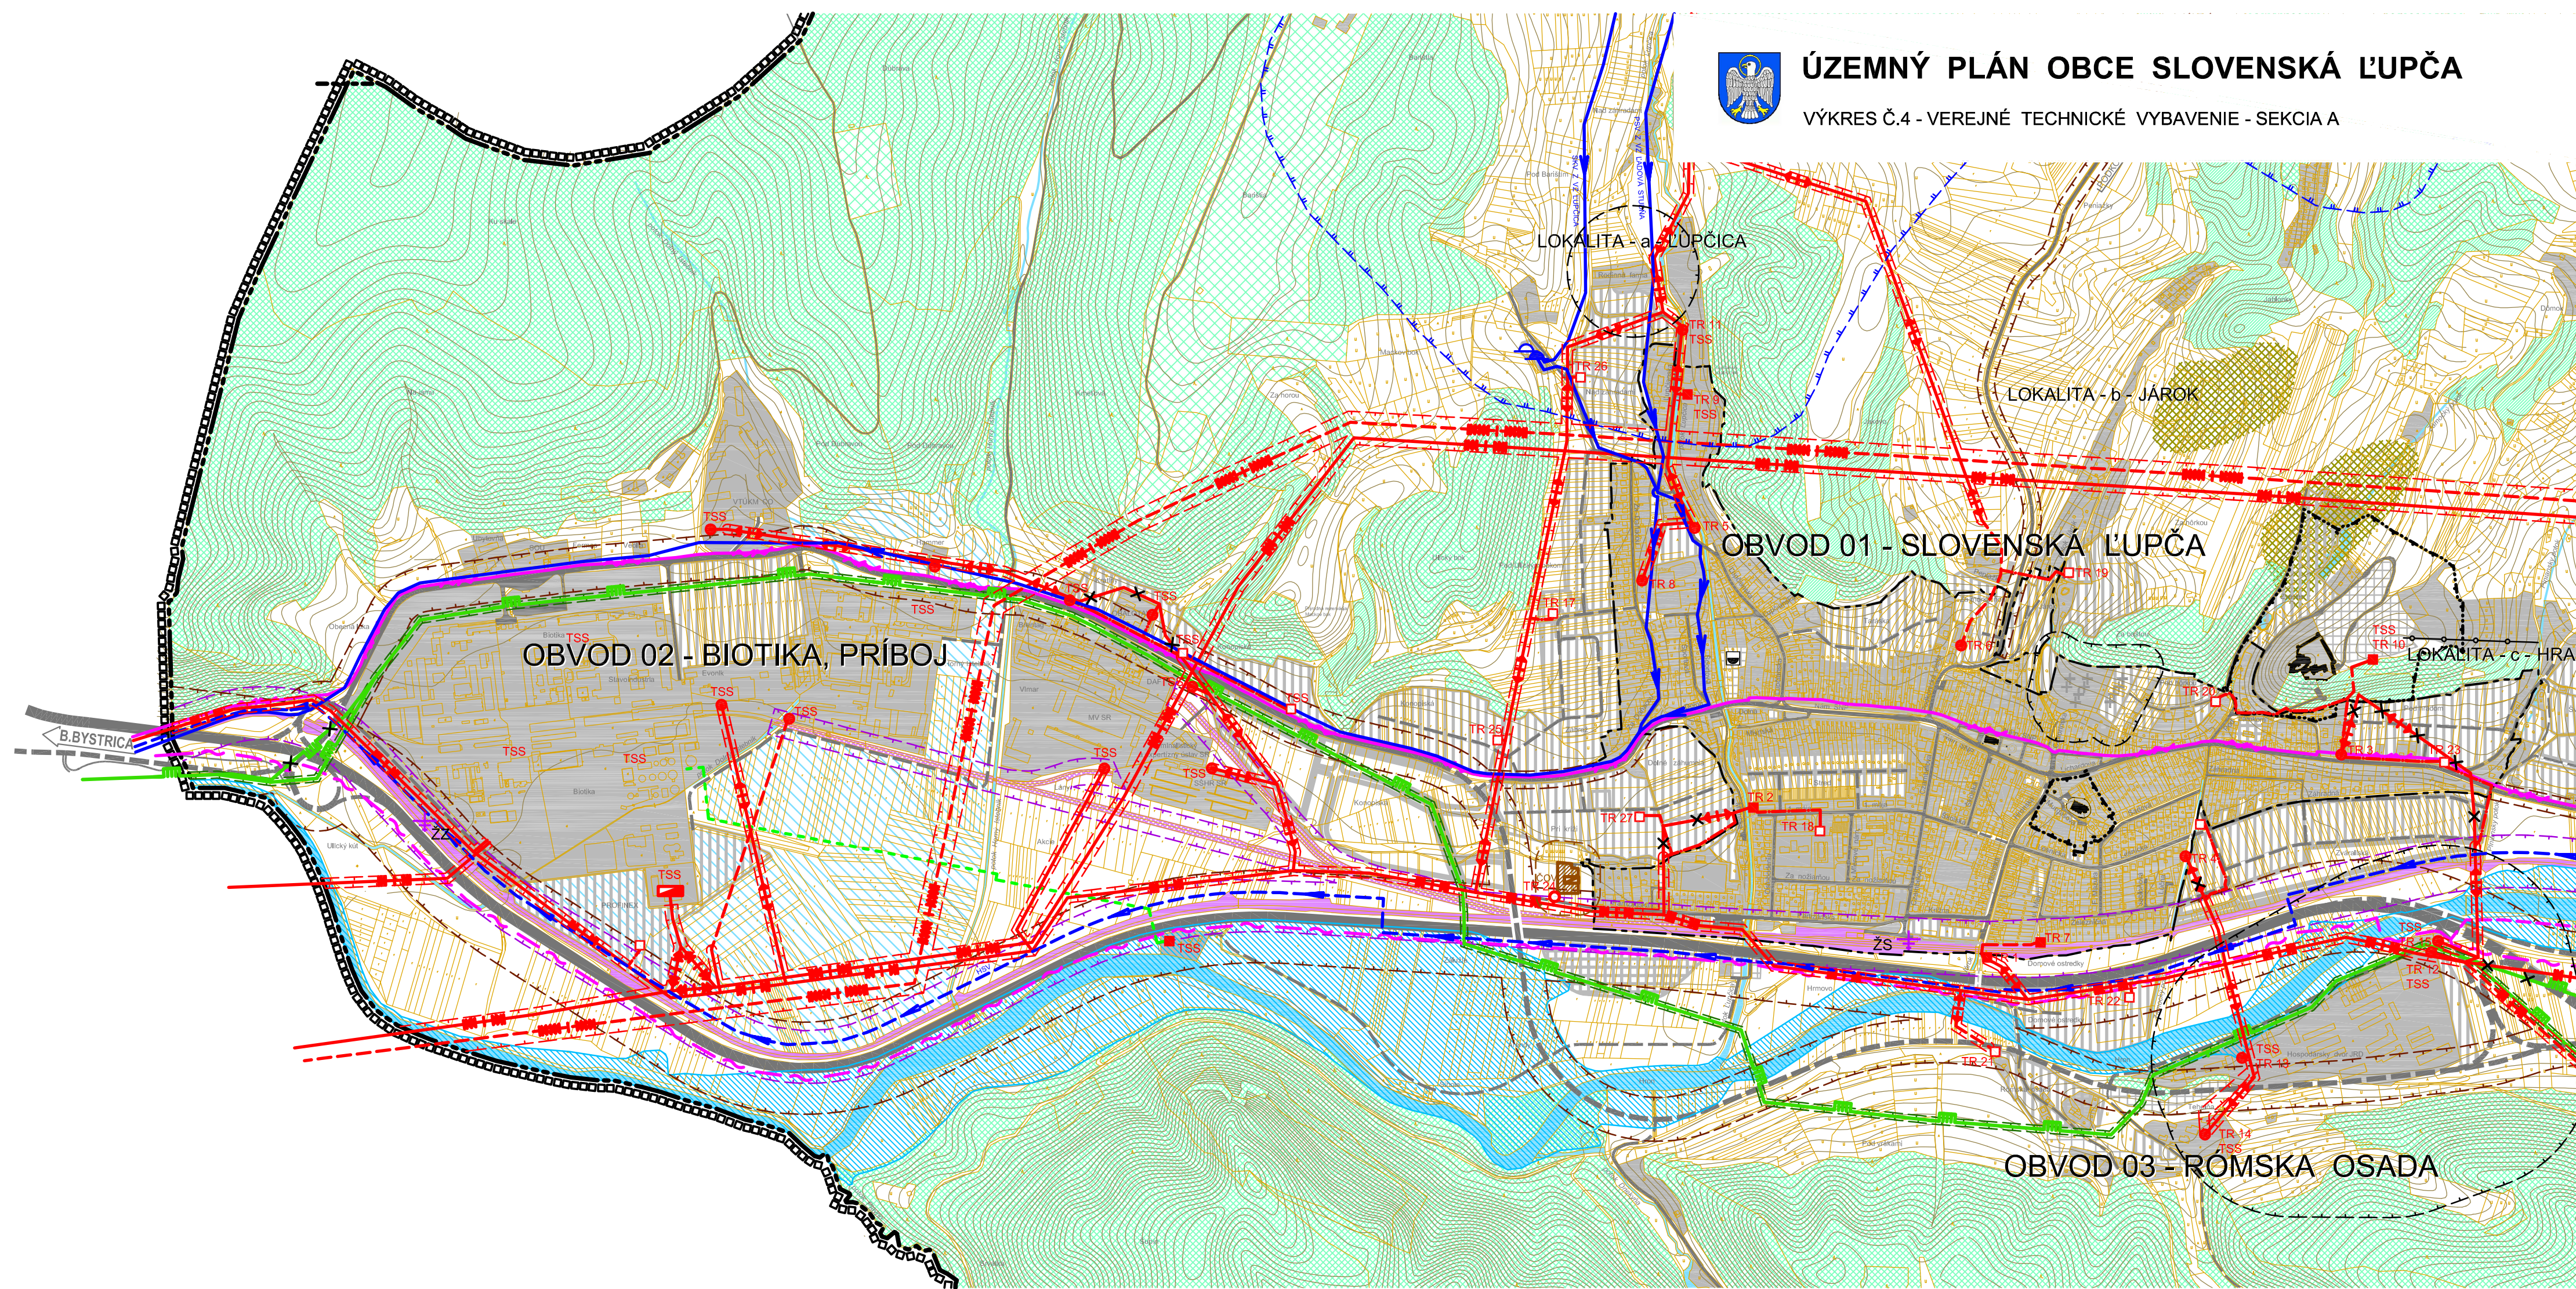

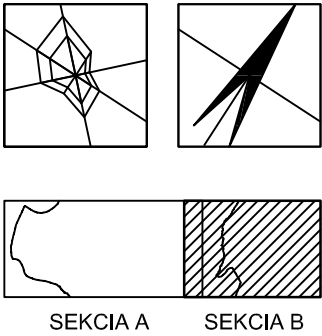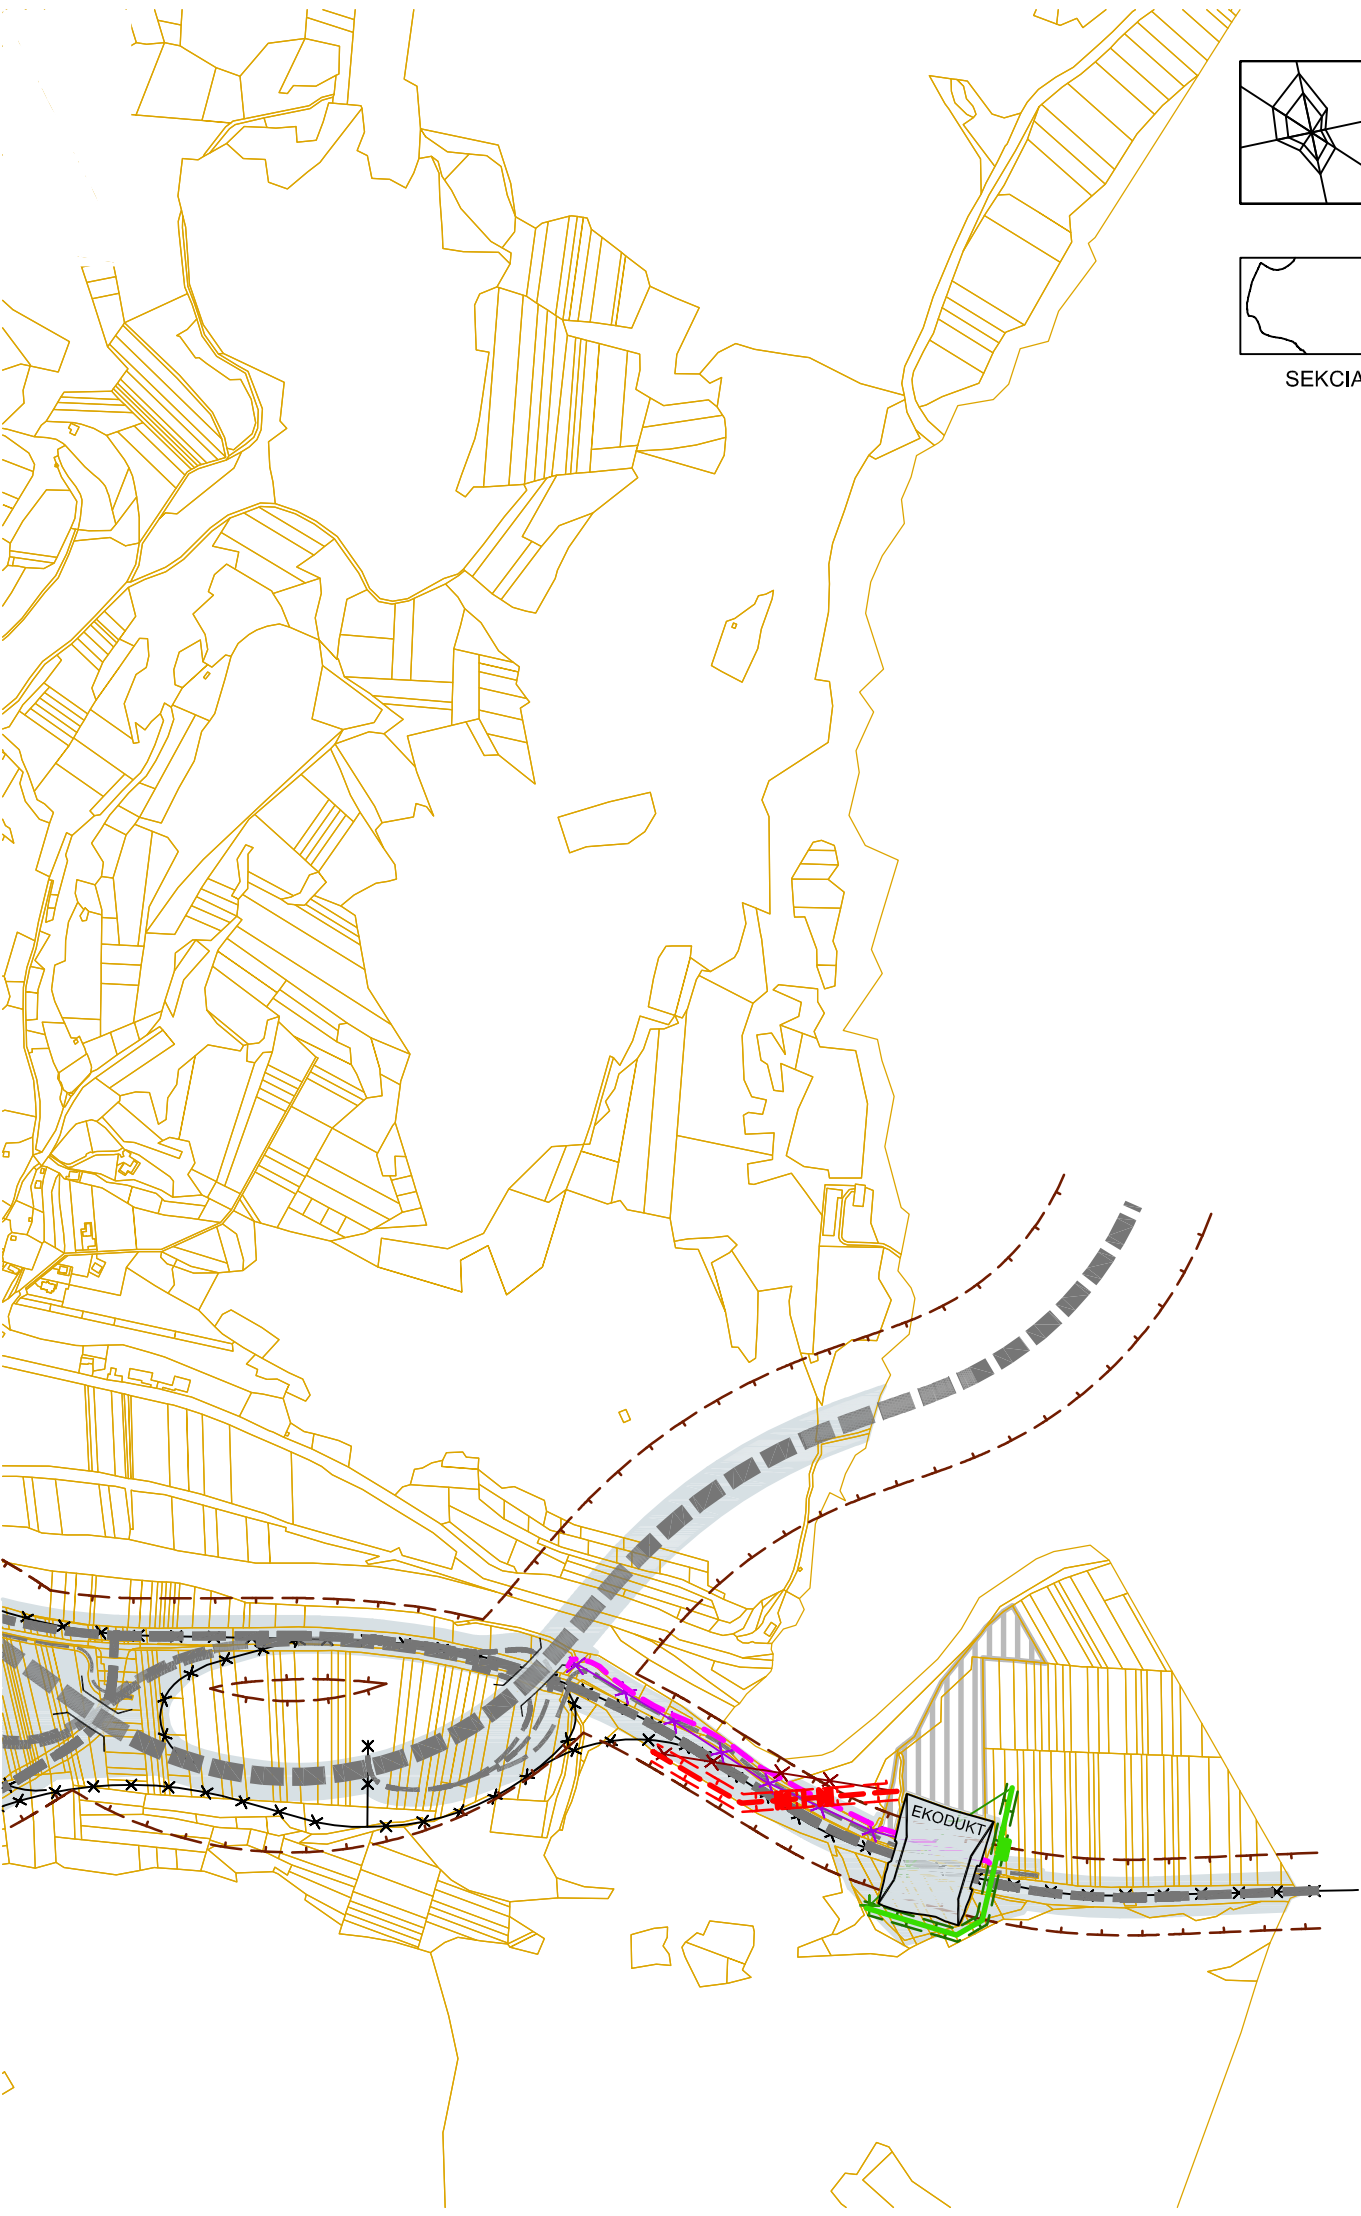


ZMENY A DOPLNKY Č. 5 ÚPN OBCE SLOVENSKÁ ĽUPČA

VÝKRES Č.4 - VEREJNÉ TECHNICKÉ VYBAVENIE

STAV NÁVRH VÝHLAD

			HRANICA OCHRANNÉHO PÁSMO CESTNÝCH KOMUNIKÁCIÍ			DVOJLINKA 22 kV VZDUŠ. VED. EL. ENERGIE
			JEDNODUCHÁ 22 kV VZD. LINKA EL. ENERGIE			22 kV KÁBLOVÉ VEDENIE EL. ENERGIE
			6 kV KÁBLOVÉ VEDENIE EL. ENERGIE			MUROVANÁ / KIOSKOVÁ TRANSFOR. STANICA
			VTL PLYNOVOD			DIALKOVÝ METALICKÝ TELEKOM. KÁBEL
			DIALKOVÝ OPTICKÝ TELEKOM. KÁBEL			PLOCHY KOMUNIKAČNÝCH KORIDOROV
			VYPUSTENIE NAVRH. TRASY KOMUNIKÁCIE Z ÚPN			VYPUSTENIE TRASY VODOVODU Z ÚPN
			VYPUSTENIE ELEKTRICKÝCH VEDENÍ Z ÚPN			VYPUSTENIE VTL PLYNOVODU Z ÚPN
			VYPUSTENIE TELEKOMUNIKAČNÝCH VEDENÍ Z ÚPN			KOMUNIKÁCIE
			OSTATNÉ SKUPINOVÉ VODOVODY			

VEDÚCI PROJEKTANT: ING.ARCH. PETRA ADAMCZAKOVÁ				
PROFESIA	ZODPOVEDNÝ PROJEKTANT	PODPIS		
URBANIZMUS	ING. ARCH. P. ADAMCZAKOVÁ			
	ING. ARCH. M. ADAMCZAK			
ZMENY A DOPLNKY Č. 5 ÚZEMNÉHO PLÁNU OBCE SLOVENSKÁ ĽUPČA NÁVRH			INVESTOR	OBEC SLOVENSKÁ ĽUPČA
			DÁTUM	10 / 2020
			MIERKA	ČÍSLO VÝKRESU
PREDMET VÝKRESU:			1 : 10 000	4
VEREJNÉ TECHNICKÉ VYBAVENIE				

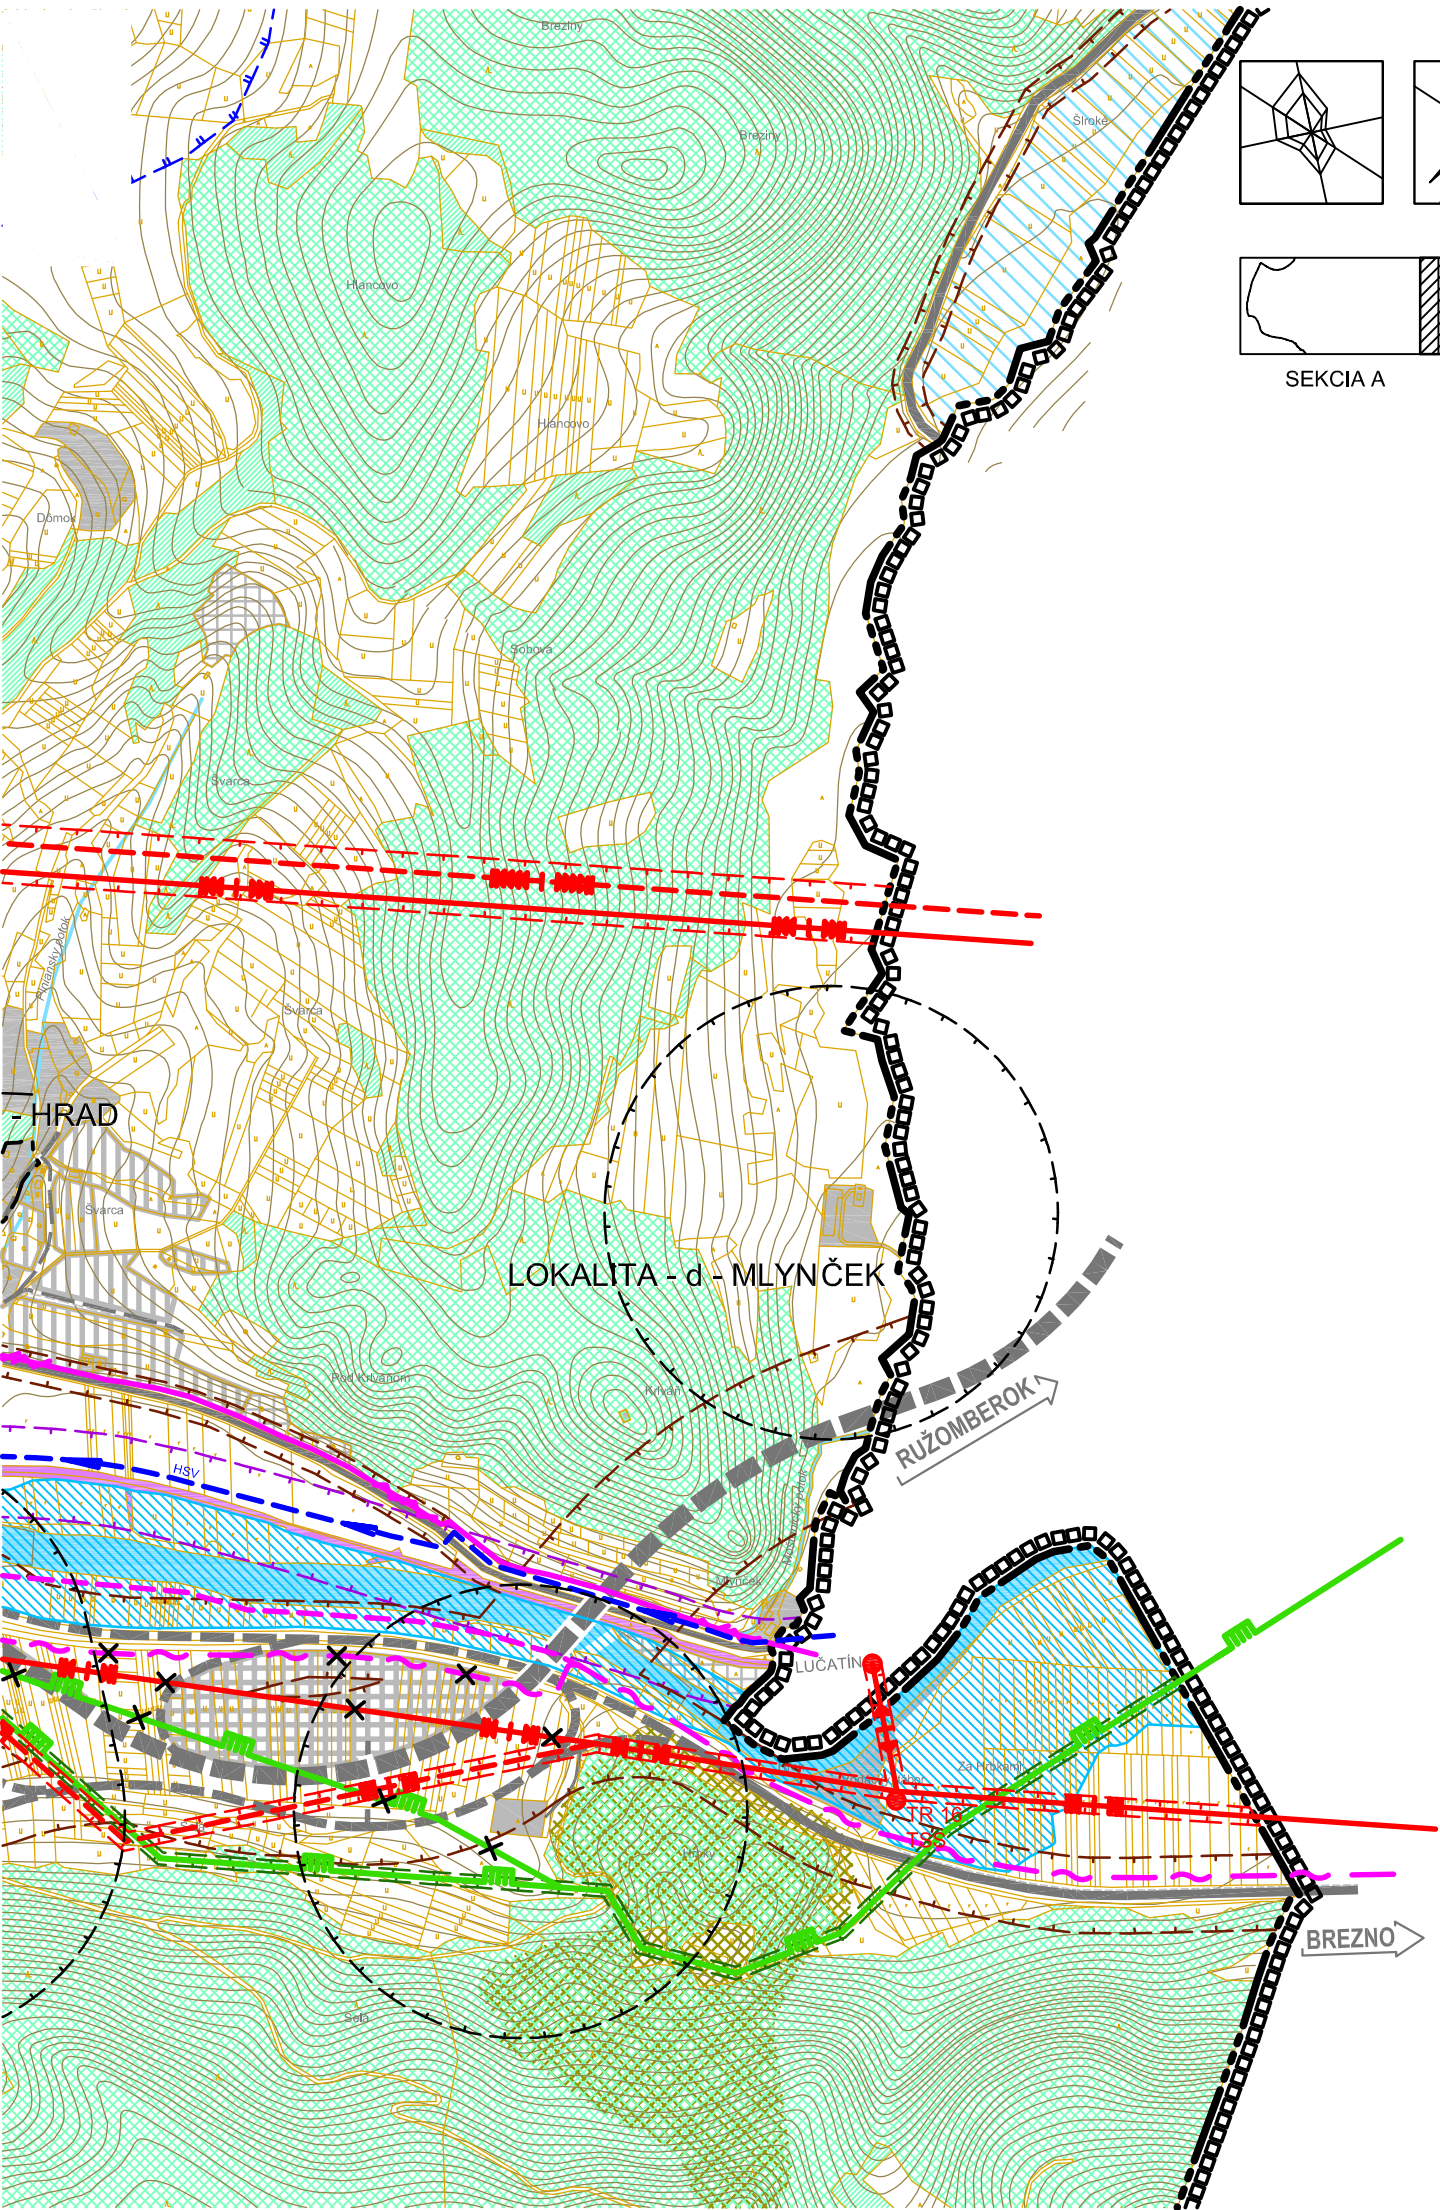

ÚZEMNÝ PLÁN OBCE SLOVENSKÁ ĽUPČA

VÝKRES Č.4 - VEREJNÉ TECHNICKÉ VYBAVENIE

STAV	NÁVRH	VÝHLAD				
			HRANICA RIEŠENÉHO ÚZEMIA			400 kV VZDUŠNÉ VEDENIE EL. ENERGIE
			HRANICA KATASTRÁLNEHO ÚZEMIA			DVOJLINKA 110 kV VZDUŠNÉHO VEDENIA
			HRANICA ZASTAVANÉHO ÚZEMIA OBCE V KN			DVOJLINKA 22 kV VZDUŠ. VED. EL. ENERGIE
			HRANICA OCHRANNÉHO PÁSMA CESTNÝCH KOMUNIKÁCIÍ			JEDNODUCHÁ 22 kV VZD. LINKA EL. ENERGIE
			HRANICA OCHRANNÉHO PÁSMA ŽELEZNICE			22 kV KÁBLOVÉ VEDENIE EL. ENERGIE
			HRANICA OCHRANNÉHO PÁSMA AREÁLOVÉHO			6 kV KÁBLOVÉ VEDENIE EL. ENERGIE
			HRANICA OCHRANNÉHO PÁSMA ČOV			ROZVODŇA ELEKTRICKEJ ENERGIE
			HRANICA OCHRANNÉHO PÁSMA VZDUŠNÝCH VEDENÍ			MUROVANÁ / KIOSKOVÁ TRANSFOR. STANICA
			HRANICA OCHRANNÉHO PÁSMA VTL PLYNOVODU			STOŽIAR. TRANSFOR. STANICA EL. ENERGIE
			PLOCHY ZASTAVANÉ A PLOCHY ZELENÉ PODĽA KN			ZRUŠENIE 22 kV VZDUŠNÉHO VEDENIA
			PLOCHY VODNÝCH TOKOV / VODOHOSPODÁR. NÁDRŽÍ			VTL PLYNOVOD
			PLOCHY LESNÝCH POZEMKOV PODĽA LHP / PODĽA KN			TRASA VTL PLYNOVODU NA ZRUŠENIE
			PLOCHY ORNEJ PÓDY			DIALKOVÝ METALICKÝ TELEKOM. KÁBEL
			PLOCHY SADOV A ZÁHRAD			DIALKOVÝ OPTICKÝ TELEKOM. KÁBEL
			ZATÁPANÉ ÚZEMIE / PLOCHA HYDROMELIOR. ZARIADENÍ			ZRUŠENIE TRASY OPT. DIALKOVÉHO KÁBLA
			SVAHOVÉ DEFORMÁCIE			
			HRANICA OCHRANNÉHO PÁSMA PAMIAŤOK			
			ARCHEOLOGICKÁ LOKALITA / PAMIATKY			
			KOMUNIKÁCIE			
			ŽELEZNÍČNÁ TRAŤ / ŽELEZNÍČNÁ VLEČKA			
			ŽELEZNÍČNÁ STANICA / ŽELEZNÍČNÁ ZASTÁVKA			
			HOREHRONSKÝ SKUPINOVÝ VODOVOD			
			OSTATNÉ SKUPINOVÉ VODOVODY			
			VODOJEM PITNEJ VODY			
			VNÚT. PÁSMO HYG. OCHRANY VOD. ZDROJOV 2. STUPŇA			
			VONK. PÁSMO HYG. OCHRANY VOD. ZDROJOV 2. STUPŇA			
			ČOV			
			ČISTIAREŇ ODPADOVÝCH VÔD			

974 00 BANSKÁ BYSTRICA, UL.PARTIZÁNSKA 71, TEL. + FAX: 048/411 28 43, MOBIL: 0905 637 136

AUTORIZOVANÝ ARCHITEKT ING.ARCH. PETER VALKOVIČ

TRIA
PROJEKČNÝ ATELIER

VEDÚCI PROJEKTANT: ING.ARCH. PETER VALKOVIČ				
PROFESIA	ZODPOVEDNÝ PROJEKTANT	PODPIS		
URBANIZMUS	ING. ARCH. P. ADAMCZAKOVÁ			
VHS	ING. KATARÍNA KOVÁČOVÁ			
EL . ENERGIA	ING. ŠTEFAN TROPP			
ZÁSOB. PLYNOM	ING. PAVOL HLINKA			
TELEKOMUNIKÁCIE	ING. ŠTEFAN TROPP			
ZÁSOB. TEPLOM	ING. EVA PODHORSKÁ			
ÚZEMNÝ PLÁN OBCE SLOVENSKÁ ĽUPČA			INVESTOR	OBEC SLOVENSKÁ ĽUPČA
			DÁTUM	08 / 2018
			MIERKA	ČÍSLO VÝKRESU
			1 : 10 000	4
PREDMET VÝKRESU:				
VEREJNÉ TECHNICKÉ VYBAVENIE				